


RESIDENCIAL Pont de Fusta

LOCALES COMERCIALES LOCAL 1

SUPERFICIE ÚTIL 232,16m²
 SUPERFICIE CONSTRUIDA 246,51m²
 ALTURA LIBRE 4.32m

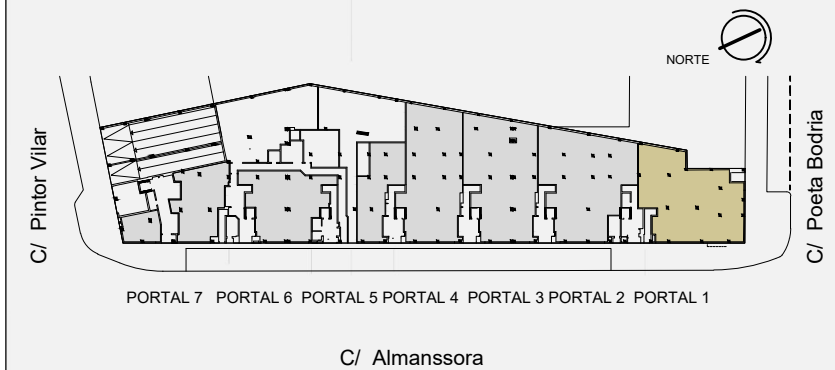


PORTAL 7 PORTAL 6 PORTAL 5 PORTAL 4 PORTAL 3 PORTAL 2 PORTAL 1



C/ Almansora



Plano orientativo, tanto parte gráfica como los datos referidos a su superficie, según proyecto básico presentado a licencia. No vinculante ni contractual. Pudiendo sufrir modificaciones por requerimientos técnicos o administrativos hasta la obtención de las correspondientes licencias. Igualmente, tanto las texturas como el amueblamiento son orientativos.

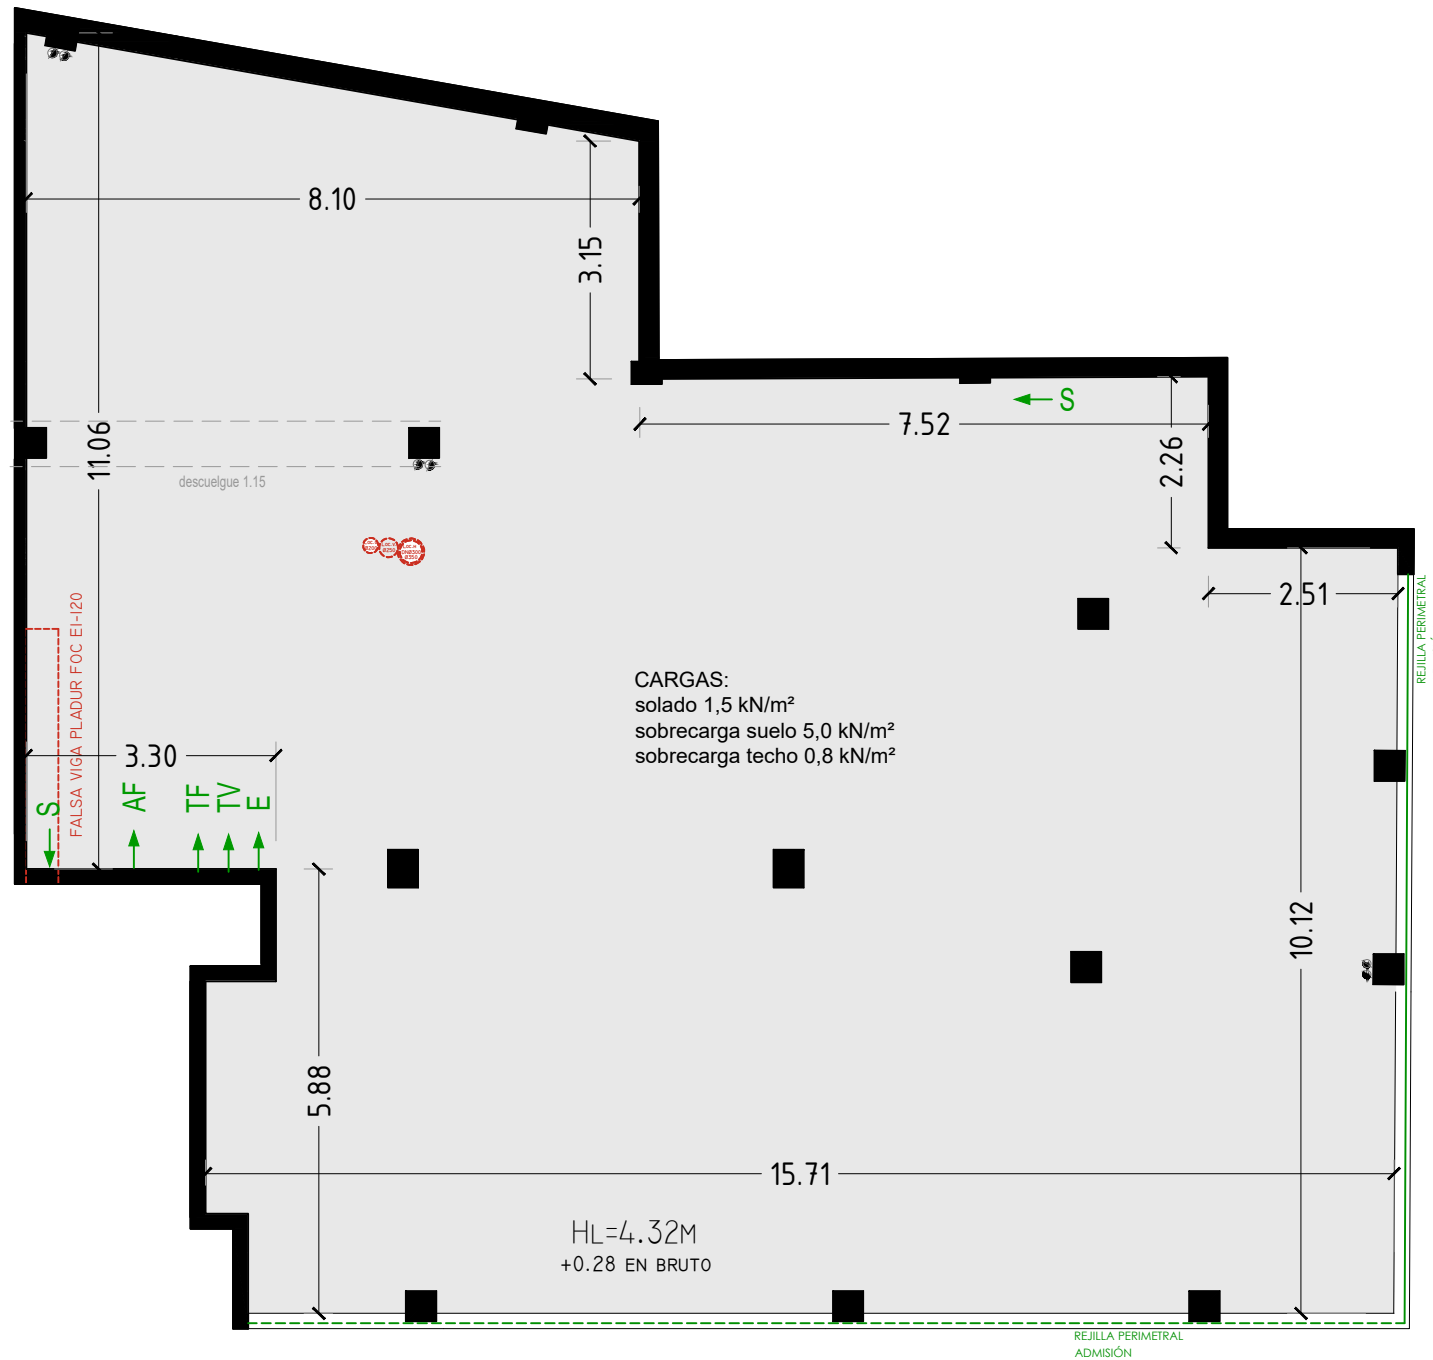

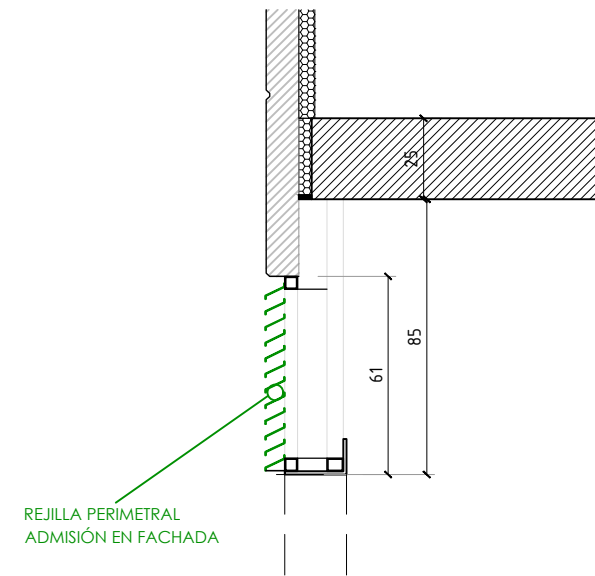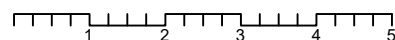


↑ ACCESO








REJILLA PERIMETRAL ADMISIÓN

REJILLA PERIMETRAL ADMISIÓN

VENTILACIÓN

-  TUBO DOBLE PARED Ø350 HUMOS
-  TUBO Ø250 VENTILACIÓN EXTRACCIÓN
-  TUBO Ø200 PREVISIÓN CLIMATIZACIÓN Y AEROTERMIA ABANCADA EN CUBIERTA

-  S PREVISIÓN SANEAMIENTO
-  AF ACOMETIDA AGUA FRÍA
-  TF ACOMETIDA TELEFONO
-  TV ACOMETIDA TELEVISIÓN
-  E ACOMETIDA ELECTRICIDAD