


# RESIDENCIAL Pont de Fusta



## LOCALES COMERCIALES LOCAL 1

SUPERFICIE CONSTRUIDA  
ALTURA LIBRE

245,48m<sup>2</sup>  
4.32m

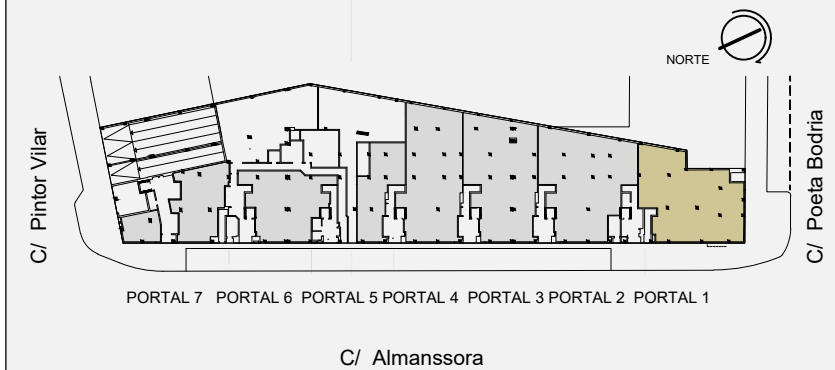

Plano orientativo, tanto parte gráfica como los datos referidos a su superficie, según proyecto básico presentado a licencia. No vinculante ni contractual. Pudiendo sufrir modificaciones por requerimientos técnicos o administrativos hasta la obtención de las correspondientes licencias. Igualmente, tanto las texturas como el amueblamiento son orientativos.

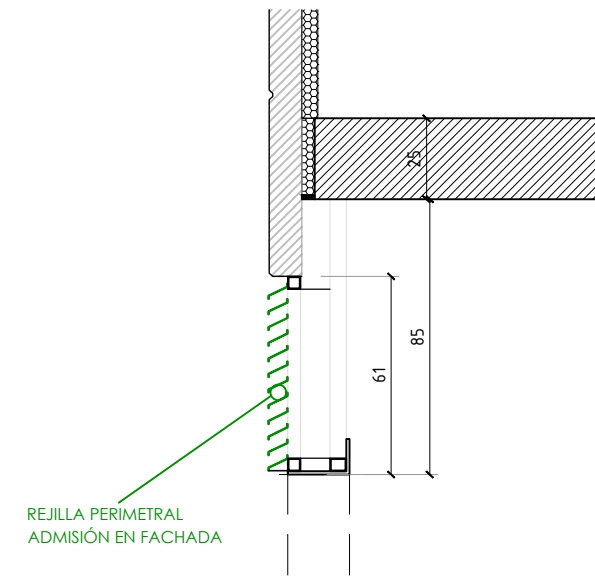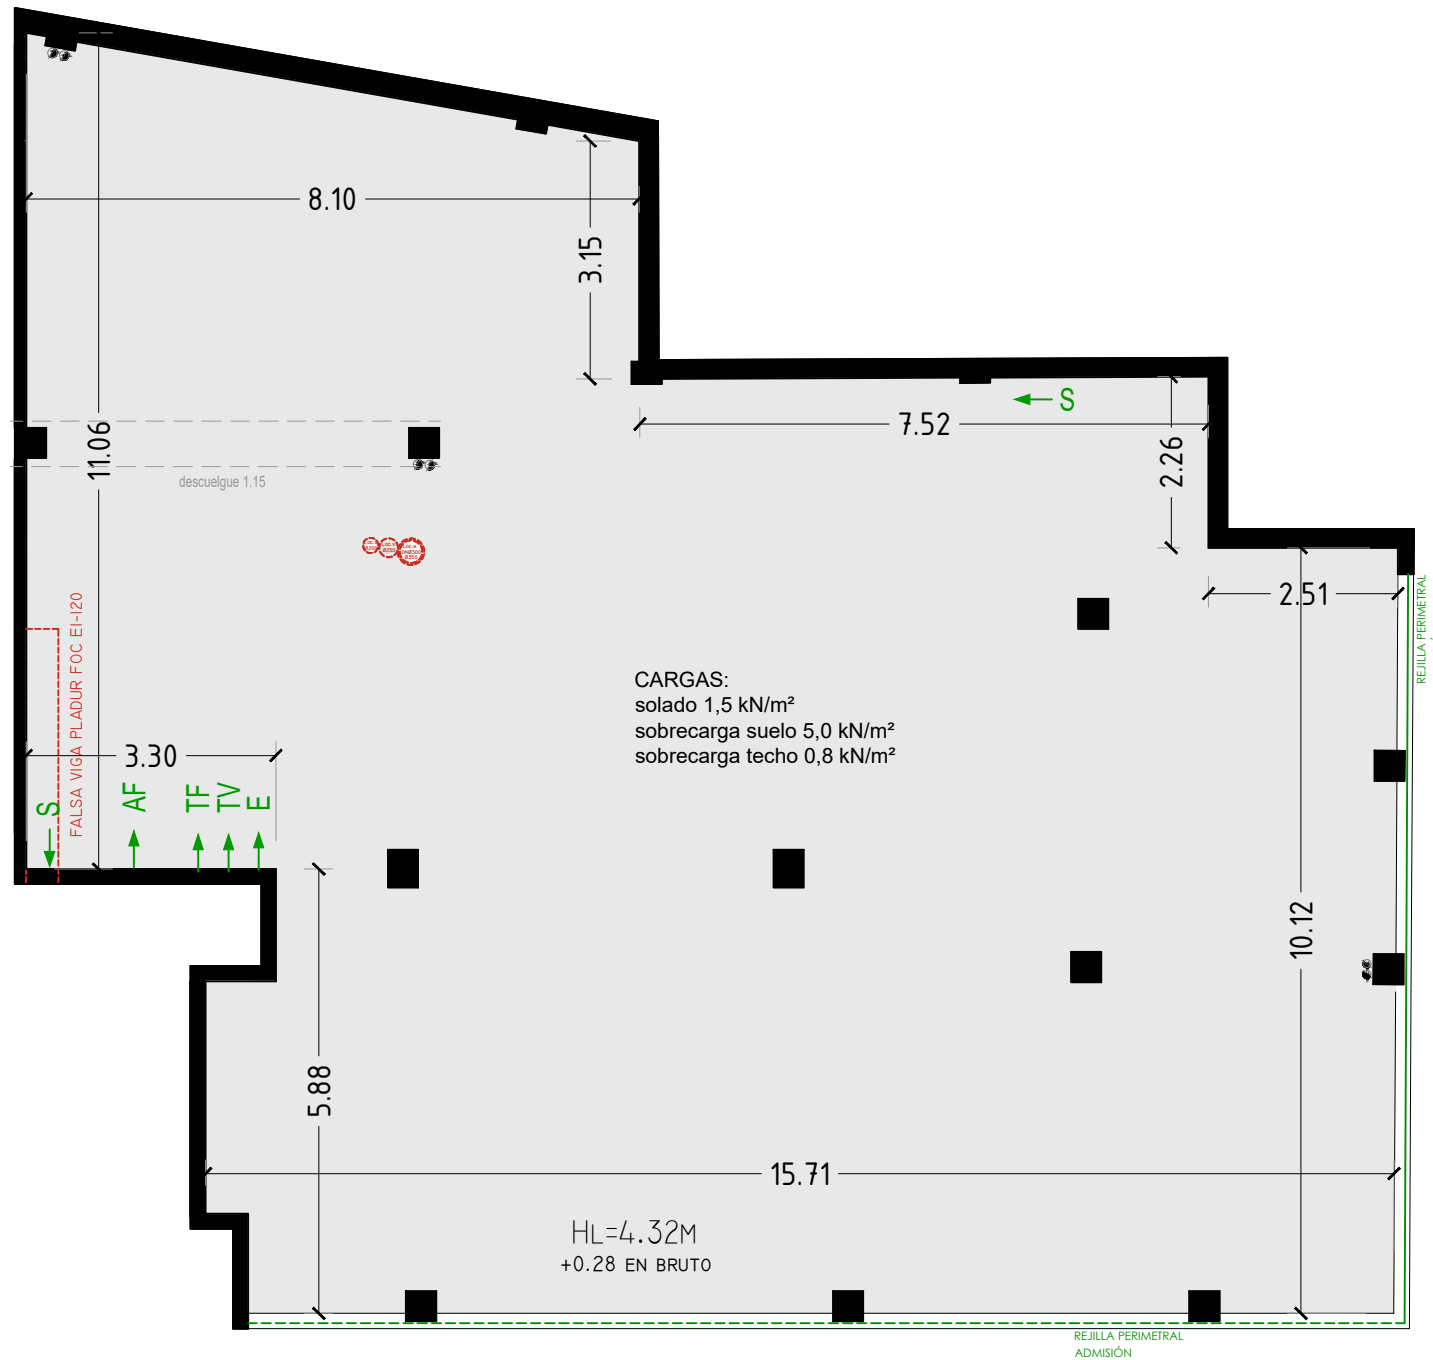

CARGAS:  
solado 1,5 kN/m<sup>2</sup>  
sobrecarga suelo 5,0 kN/m<sup>2</sup>  
sobrecarga techo 0,8 kN/m<sup>2</sup>

- | VENTILACIÓN |                                                                     |
|-------------|---------------------------------------------------------------------|
|             | TUBO DOBLE PARED Ø350 HUMOS                                         |
|             | TUBO Ø250 VENTILACIÓN EXTRACCIÓN                                    |
|             | TUBO Ø200 PREVISIÓN CLIMATIZACIÓN Y AEROTERMIA ABANCADA EN CUBIERTA |

- |  |                          |
|--|--------------------------|
|  | S PREVISIÓN SANEAMIENTO  |
|  | AF ACOMETIDA AGUA FRÍA   |
|  | TF ACOMETIDA TELEFONO    |
|  | TV ACOMETIDA TELEVISIÓN  |
|  | E ACOMETIDA ELECTRICIDAD |

