



RESIDENCIAL  
**Pont de Fusta**

LOCALES COMERCIALES  
**LOCAL 4**

SUPERFICIE CONSTRUIDA 232,62m<sup>2</sup>  
ALTURA LIBRE 4.32m

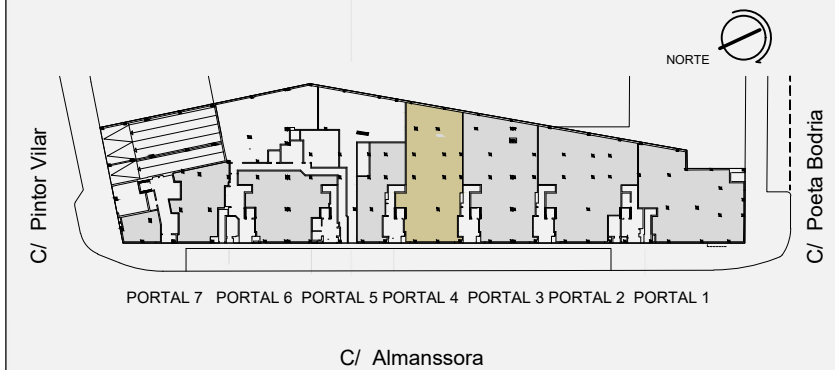


Plano orientativo, tanto parte gráfica como los datos referidos a su superficie, según proyecto básico presentado a licencia. No vinculante ni contractual. Pudiendo sufrir modificaciones por requerimientos técnicos o administrativos hasta la obtención de las correspondientes licencias. Igualmente, tanto las texturas como el amueblamiento son orientativos.

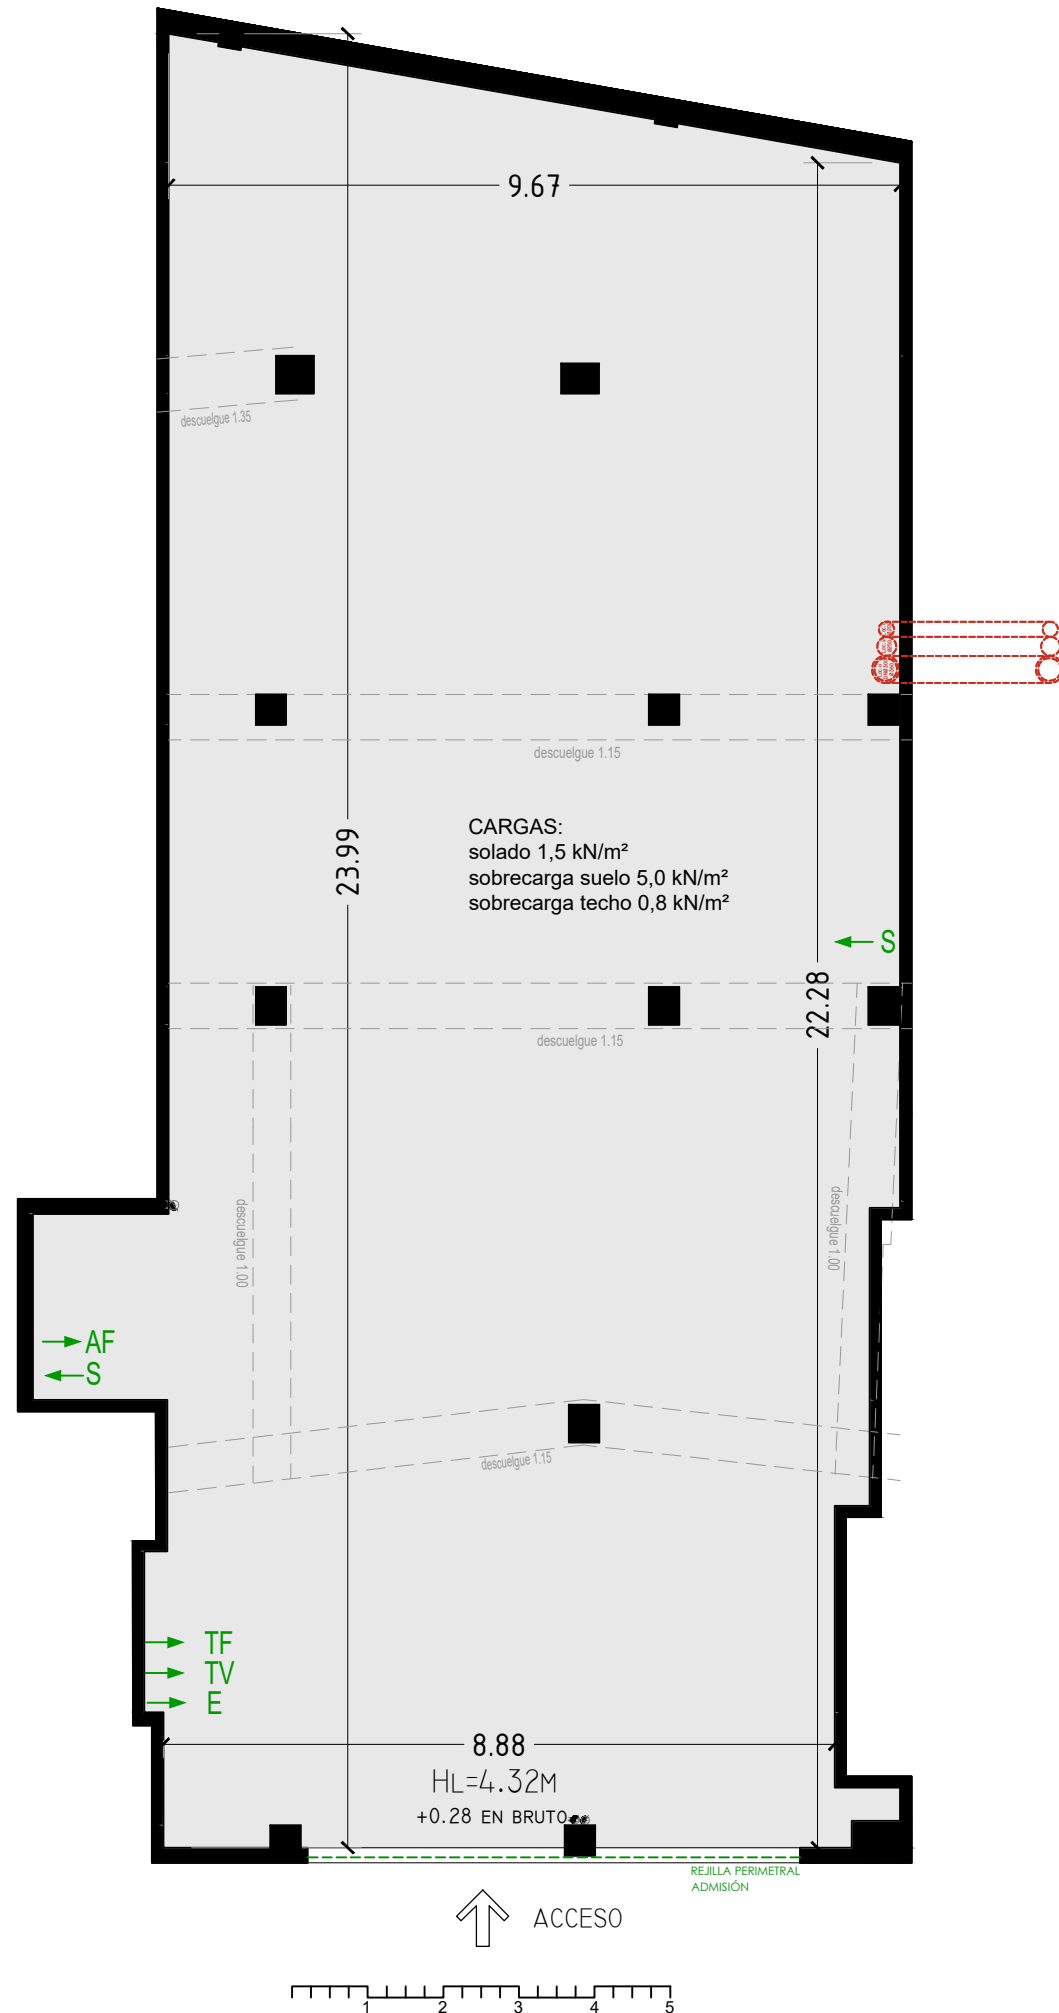

CARGAS:  
solado 1,5 kN/m<sup>2</sup>  
sobrecarga suelo 5,0 kN/m<sup>2</sup>  
sobrecarga techo 0,8 kN/m<sup>2</sup>

HL=4.32M  
+0.28 EN BRUTO

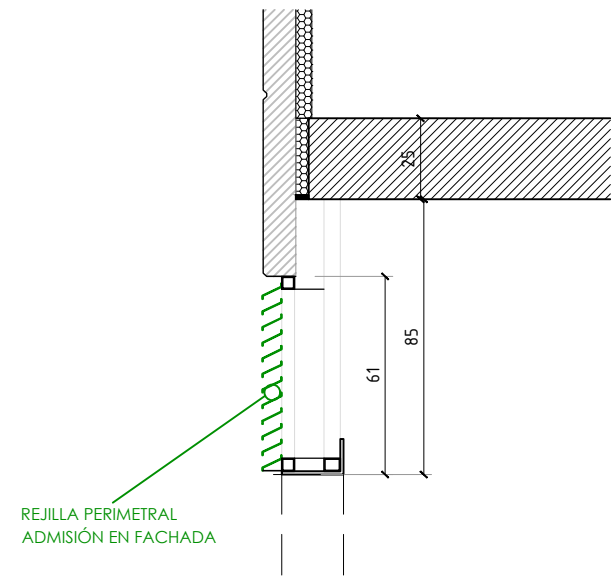

- |  |   |
|--|---|
|  | VENTILACIÓN   |
|  | TUBO DOBLE PARED Ø350 HUMOS   |
|  | TUBO Ø250 VENTILACIÓN EXTRACCIÓN                                    |
|  | TUBO Ø200 PREVISIÓN CLIMATIZACIÓN Y AEROTERMIA ABANCADA EN CUBIERTA |
|  | PREVISIÓN SANEAMIENTO   |
|  | ACOMETIDA AGUA FRÍA   |
|  | ACOMETIDA TELEFONO  |
|  | ACOMETIDA TELEVISIÓN  |
|  | ACOMETIDA ELECTRICIDAD  |