




RESIDENCIAL
Pont de Fusta

LOCALES COMERCIALES
LOCAL 5

SUPERFICIE ÚTIL 105.04 m²
SUPERFICIE CONSTRUIDA 109.85 m²
ALTURA LIBRE 4.32 m

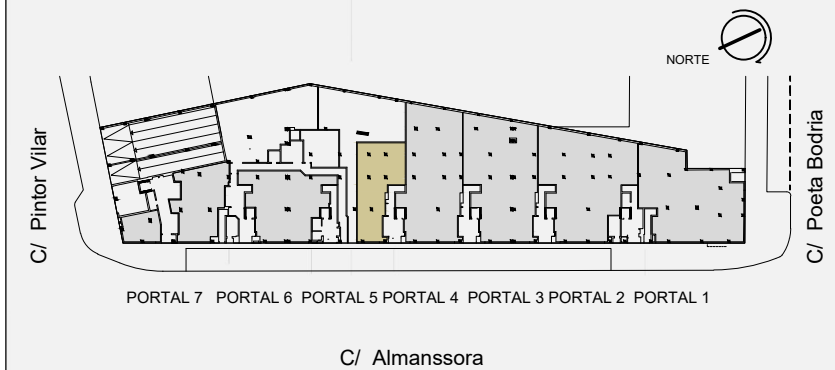

Plano orientativo, tanto parte gráfica como los datos referidos a su superficie, según proyecto básico presentado a licencia. No vinculante ni contractual. Pudiendo sufrir modificaciones por requerimientos técnicos o administrativos hasta la obtención de las correspondientes licencias. Igualmente, tanto las texturas como el amueblamiento son orientativos.

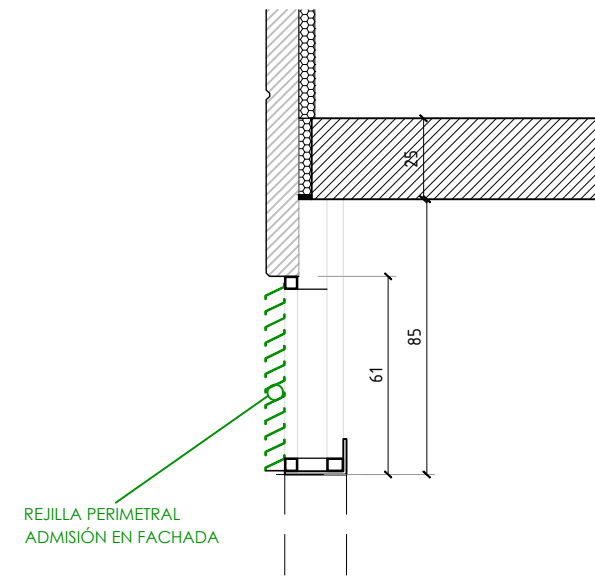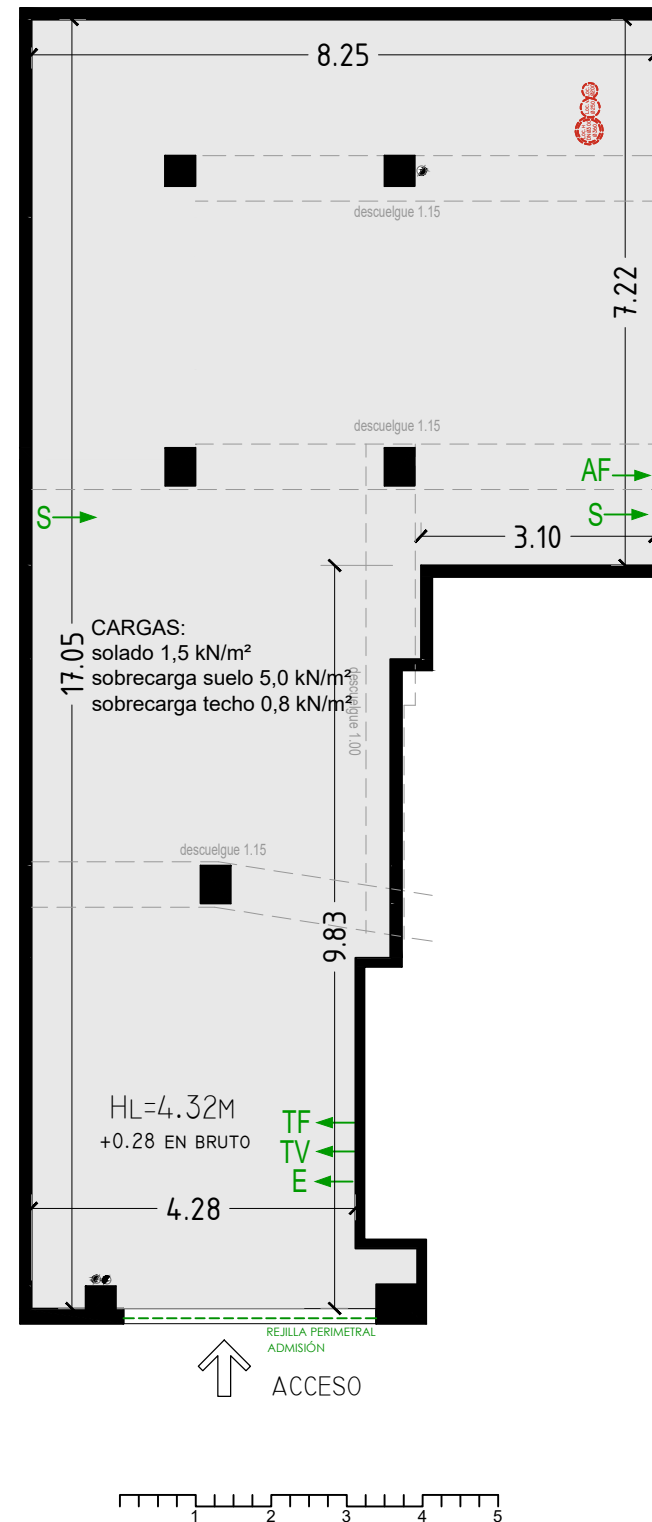

- VENTILACIÓN**
- TUBO DOBLE PARED Ø350 HUMOS
 - TUBO Ø250 VENTILACIÓN EXTRACCIÓN
 - TUBO Ø200 PREVISIÓN CLIMATIZACIÓN Y AEROTERMIA ABANCADA EN CUBIERTA

- S** PREVISIÓN SANEAMIENTO
- AF** ACOMETIDA AGUA FRÍA
- TF** ACOMETIDA TELEFONO
- TV** ACOMETIDA TELEVISIÓN
- E** ACOMETIDA ELECTRICIDAD