
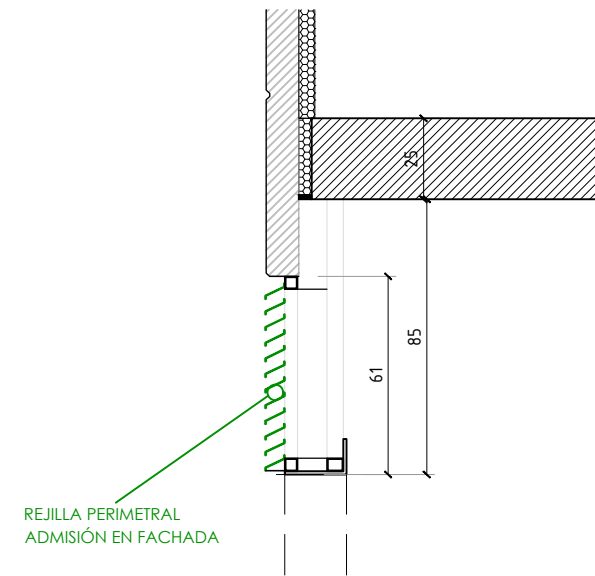
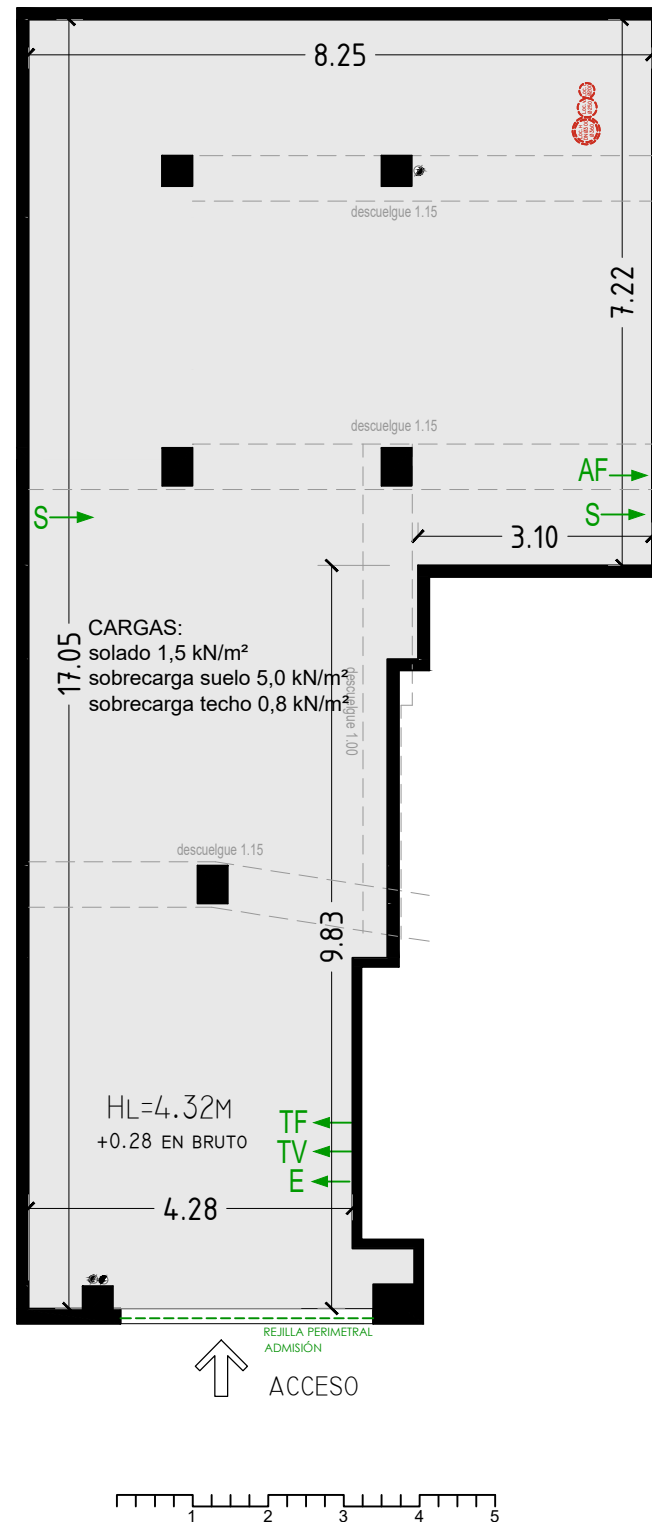


RESIDENCIAL Pont de Fusta

LOCALES COMERCIALES LOCAL 5

SUPERFICIE CONSTRUIDA
ALTURA LIBRE

109.39 m²
4.32 m

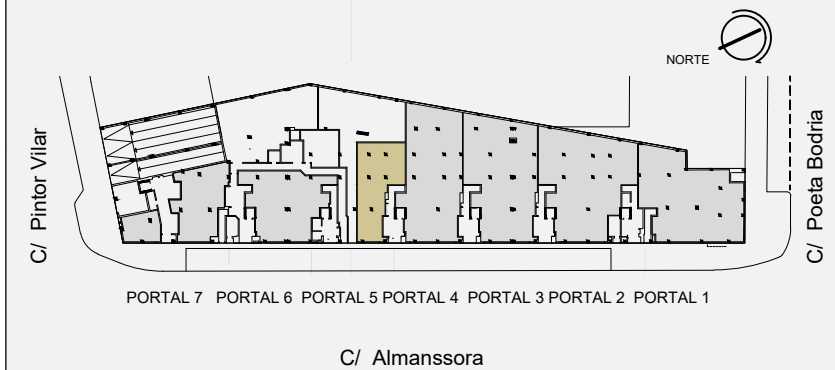

VENTILACIÓN	
	TUBO DOBLE PARED Ø350 HUMOS
	TUBO Ø250 VENTILACIÓN EXTRACCIÓN
	TUBO Ø200 PREVISIÓN CLIMATIZACIÓN Y AEROTERMIA ABANCADA EN CUBIERTA

	PREVISIÓN SANEAMIENTO
	ACOMETIDA AGUA FRÍA
	ACOMETIDA TELEFONO
	ACOMETIDA TELEVISIÓN
	ACOMETIDA ELECTRICIDAD



Plano orientativo, tanto parte gráfica como los datos referidos a su superficie, según proyecto básico presentado a licencia. No vinculante ni contractual. Pudiendo sufrir modificaciones por requerimientos técnicos o administrativos hasta la obtención de las correspondientes licencias. Igualmente, tanto las texturas como el amueblamiento son orientativos.